




L A S B À R C E N A S | |

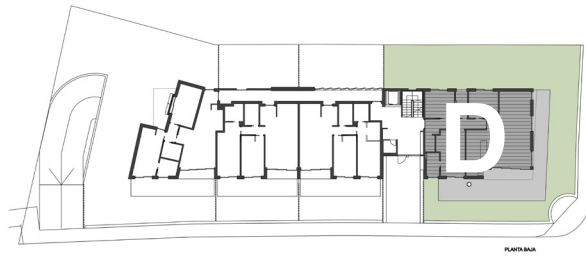

VIVIENDA TIPO: BAJO D

Salón-comedor: 38,40 m²

Baño: 4,00 m²

Dormitorio: 15,80 m²

Baño: 3,90 m²

Dormitorio: 10,20 m²

Pasillo: 8,65 m²

Dormitorio: 10,20 m²

Despensa: 2,05 m²

Cocina: 11,95 m²

Terraza cubierta: 6,50 m²

Superficie útil: 111,25 m²

Terraza abierta: 47,65 m²


Superficie construida: 130,30 m²

Jardín: 200,55 m²

LOS CONTENIDOS DE ESTA MEMORIA SOLO SON DE CARÁCTER INFORMATIVO Y NO TIENEN VALOR CONTRACTUAL. LA DIRECCIÓN FACULTATIVA PUEDE INTRODUCIR CAMBIOS POR CAUSAS TÉCNICAS, COMERCIALES O JURÍDICAS.

Teléfono: 687 586 690 / 625 226 963



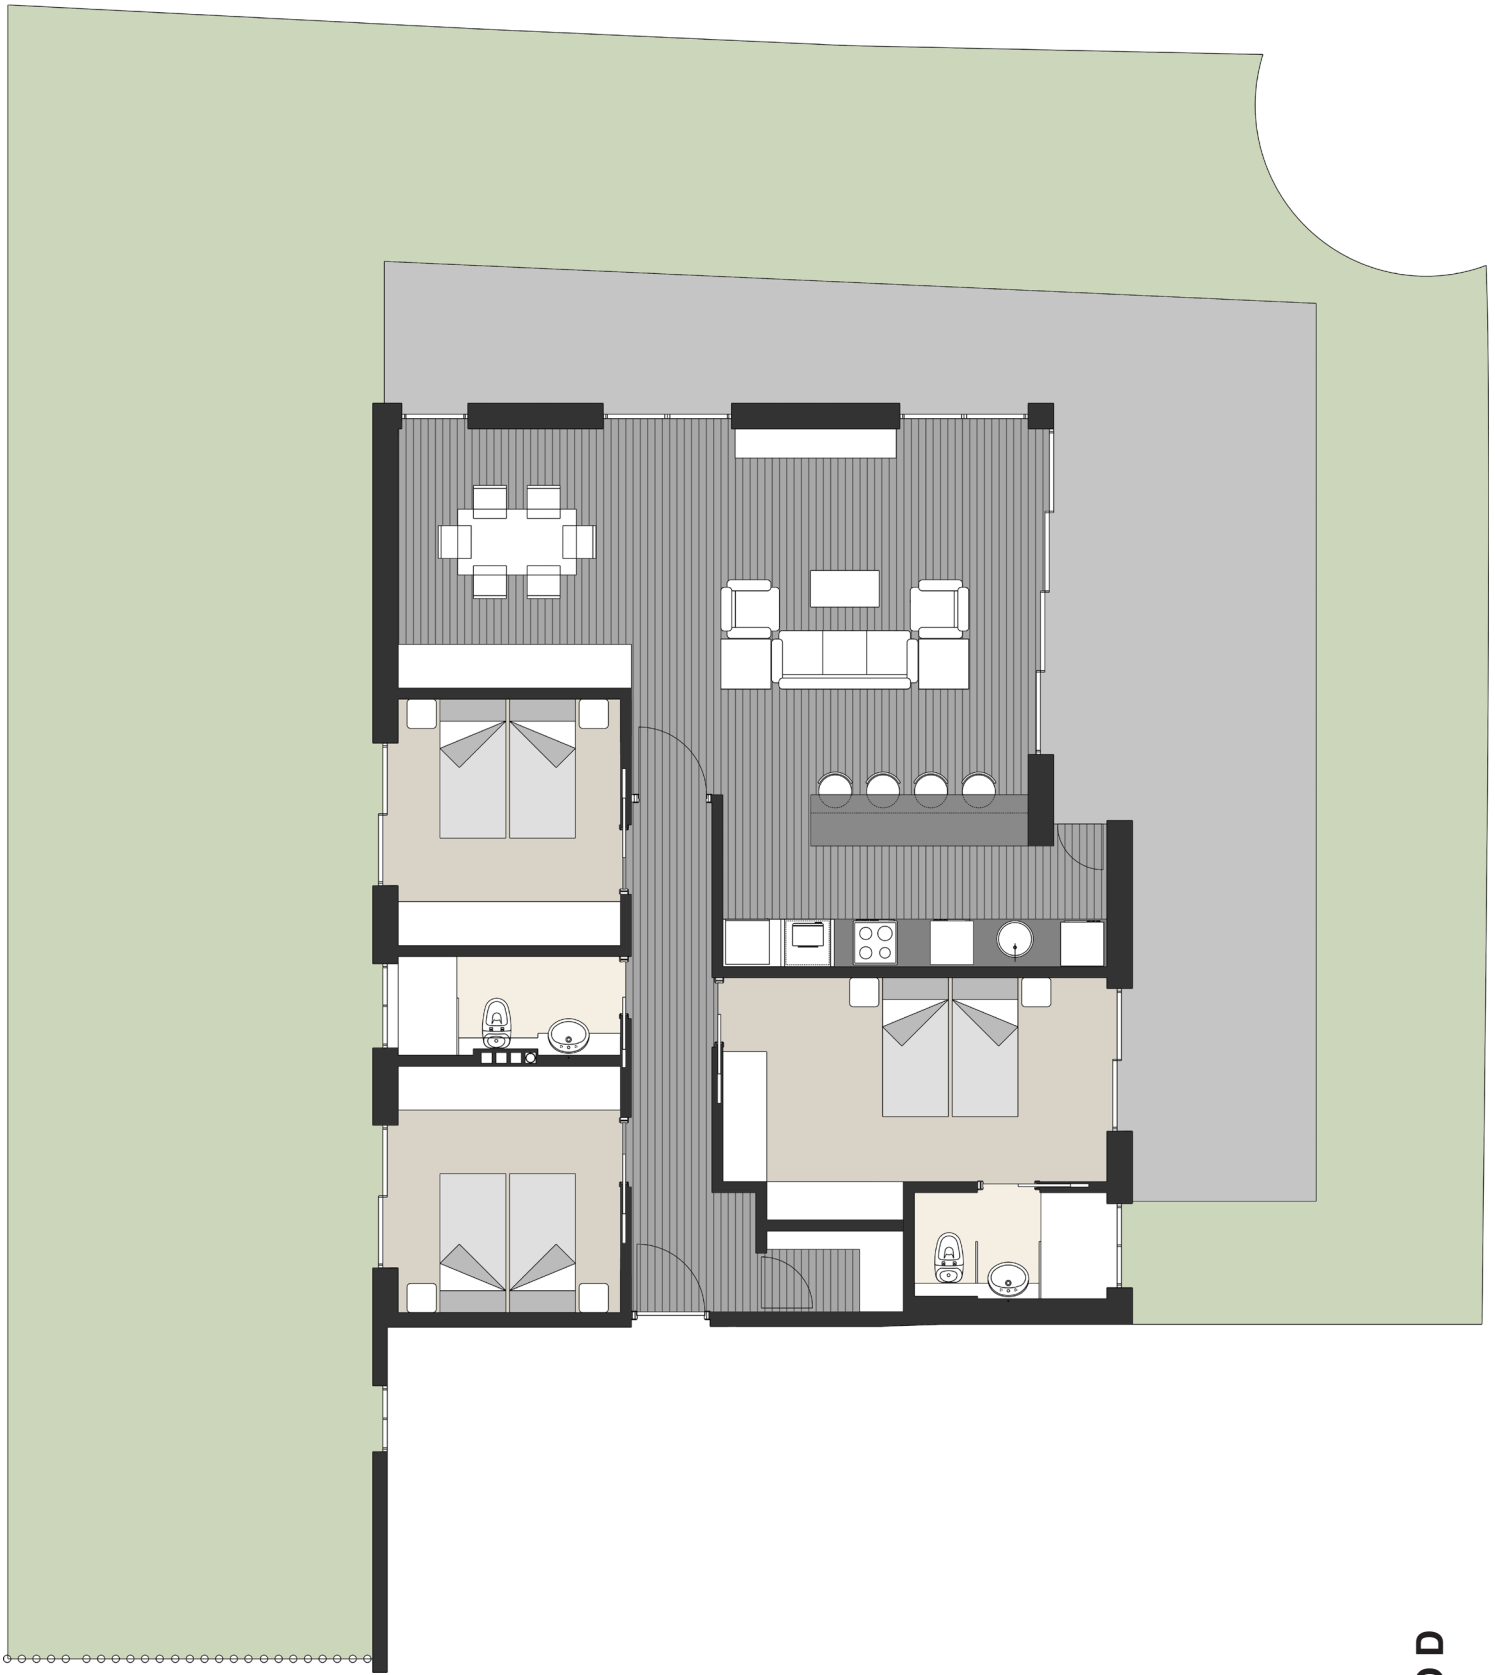

TIPO BAJO D